



PLAN 1:20

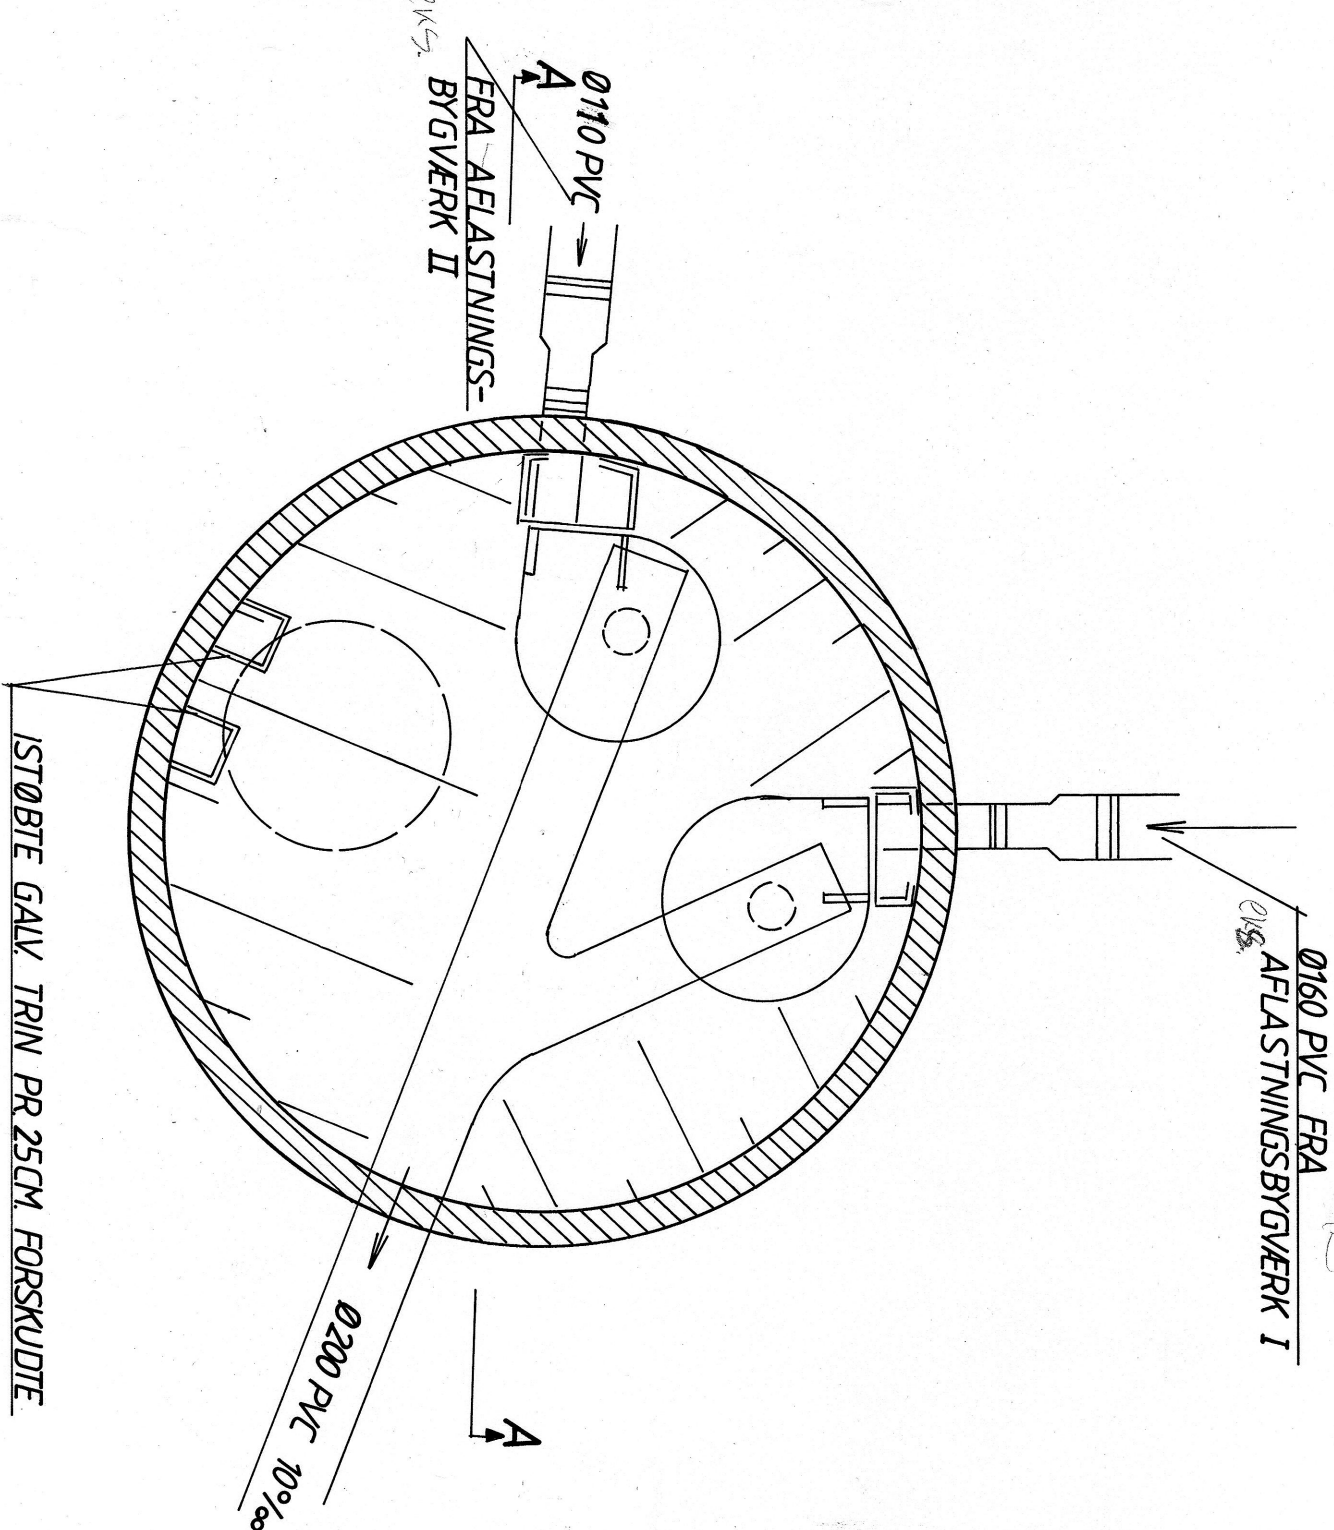

SNIT A-A 1:20

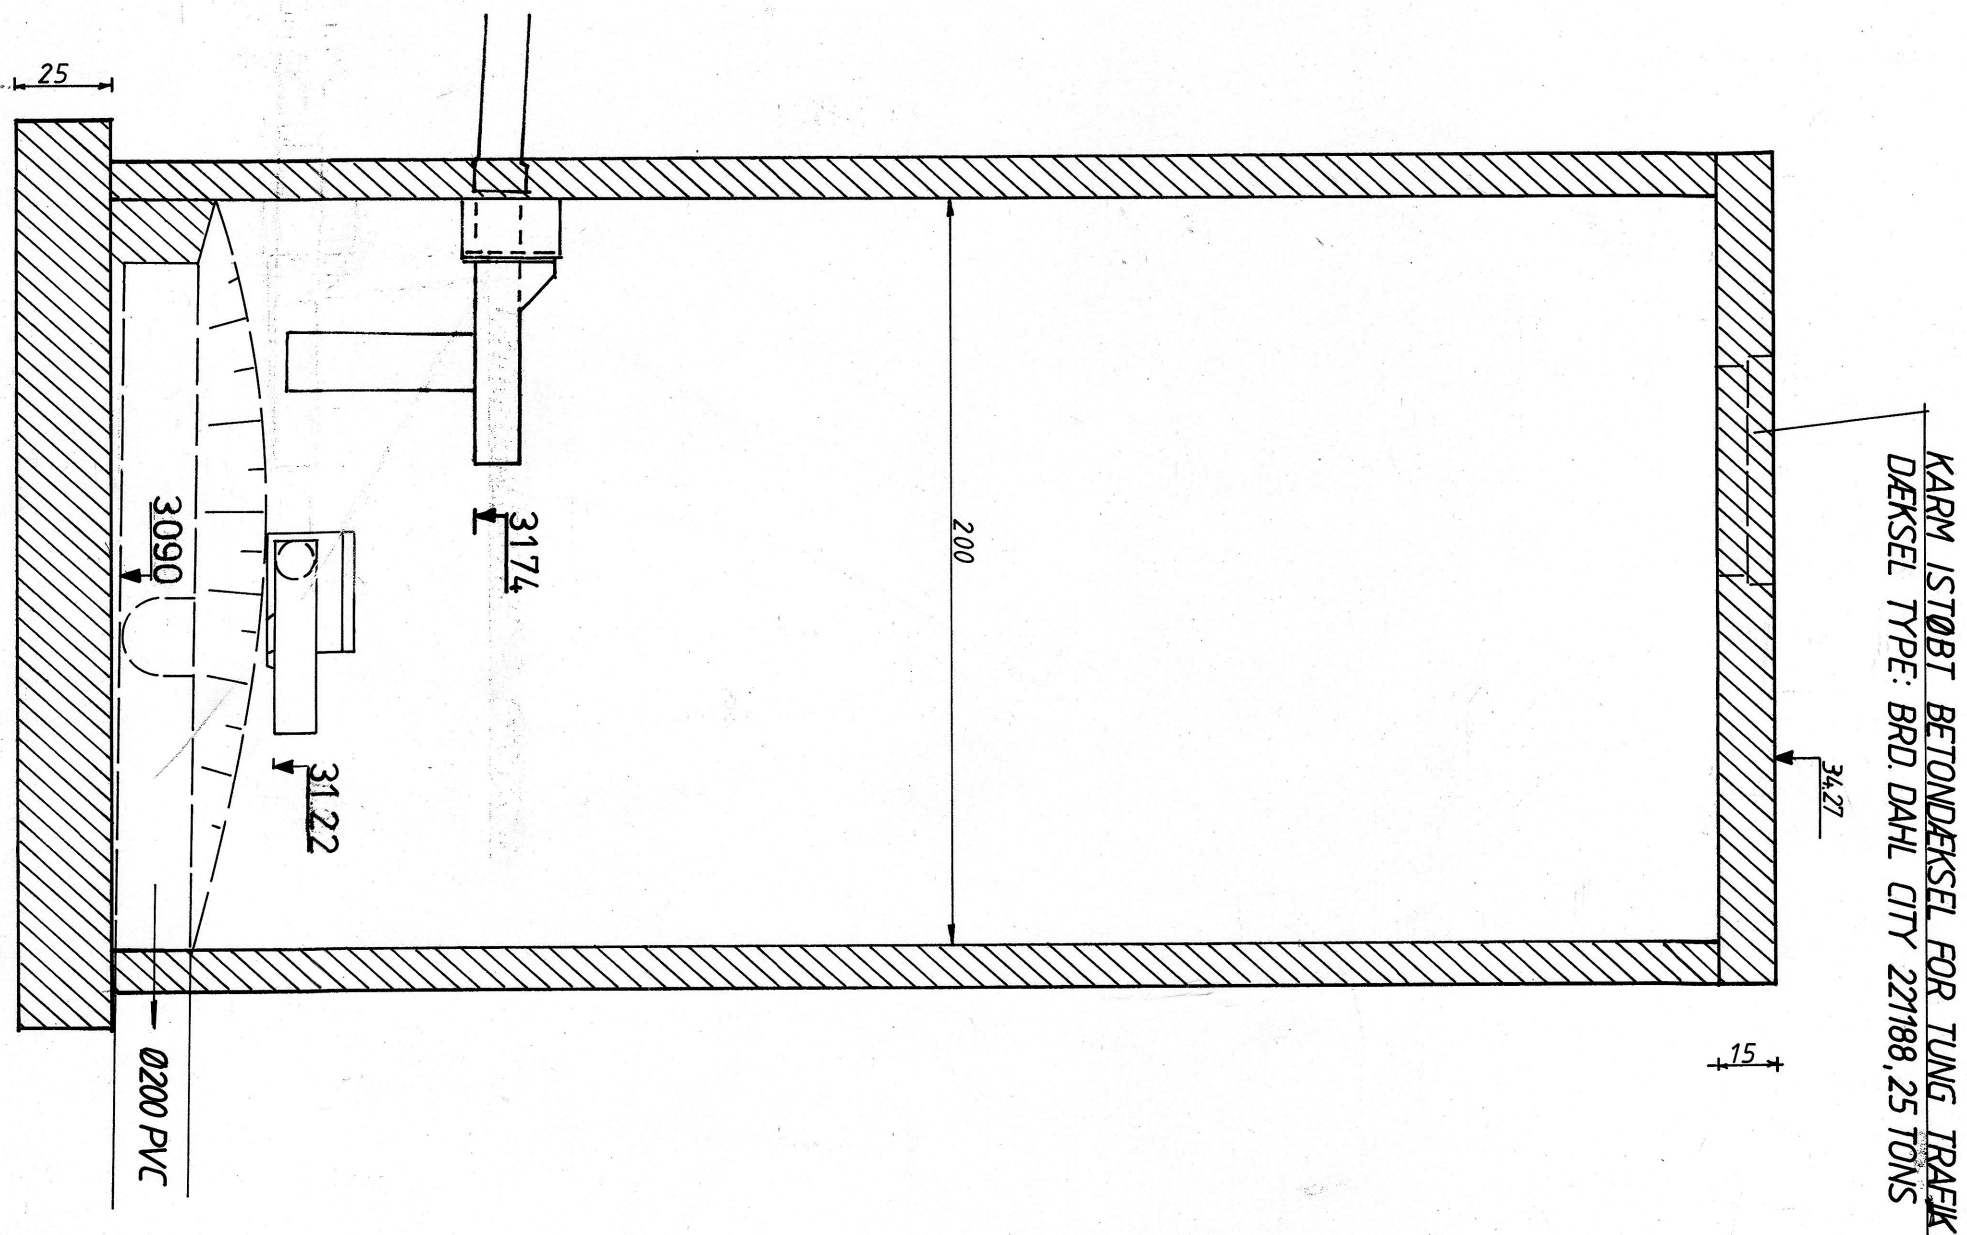

NOTE:

BETONKVALITET $f_{ck} = 30 \text{ MN/M}^2$
CENTRIFUGALBREMSER
CE / H 540/110-106/120 K - 160 T
CE / H 540/154-125/130 K

UBENEVNTE MÅL ER I CM
UBENEVNTE KOTER ER I METER

HEDESELSKABET

Grundforbedringsafdelingen
Slagelse kontoret

Arnholmvej 5
Postboks 4
4200 Slagelse
Telefon 03 52 17 01



UNDLØSE KLIDAK

AFLØBSREGULERING

Dato	Godkendt	Sagsbehandler	Tegnet	Rettet	Tegn. nr	Bilag
23-4-87	<i>Boone Curck</i>	BA	JW	28.9.1988	C	18