


Regnvandsbassin Hørgaardsvej				
	Kote	Areal	Tværsnitsareal	Volumen
Bund	0.80	m²		
Vandspejl, permanent	2.10	m²	m²	6580 m³ *
Vandspejl, maks.	3.50	m²	m²	12540 m³ **
Kronekant, min. (nødværløb)	3.80	m²	m²	
Kronekant, total		- m²		
Indløb	1.60, 2.85, 2.72			
Udløb	1.93			

Vandbremse, ref. nr.	
Afløbsmængde	250 l/s
Recipient	Egå Engsø

- * Vådt volumen
- * * Stuvningsvolumen

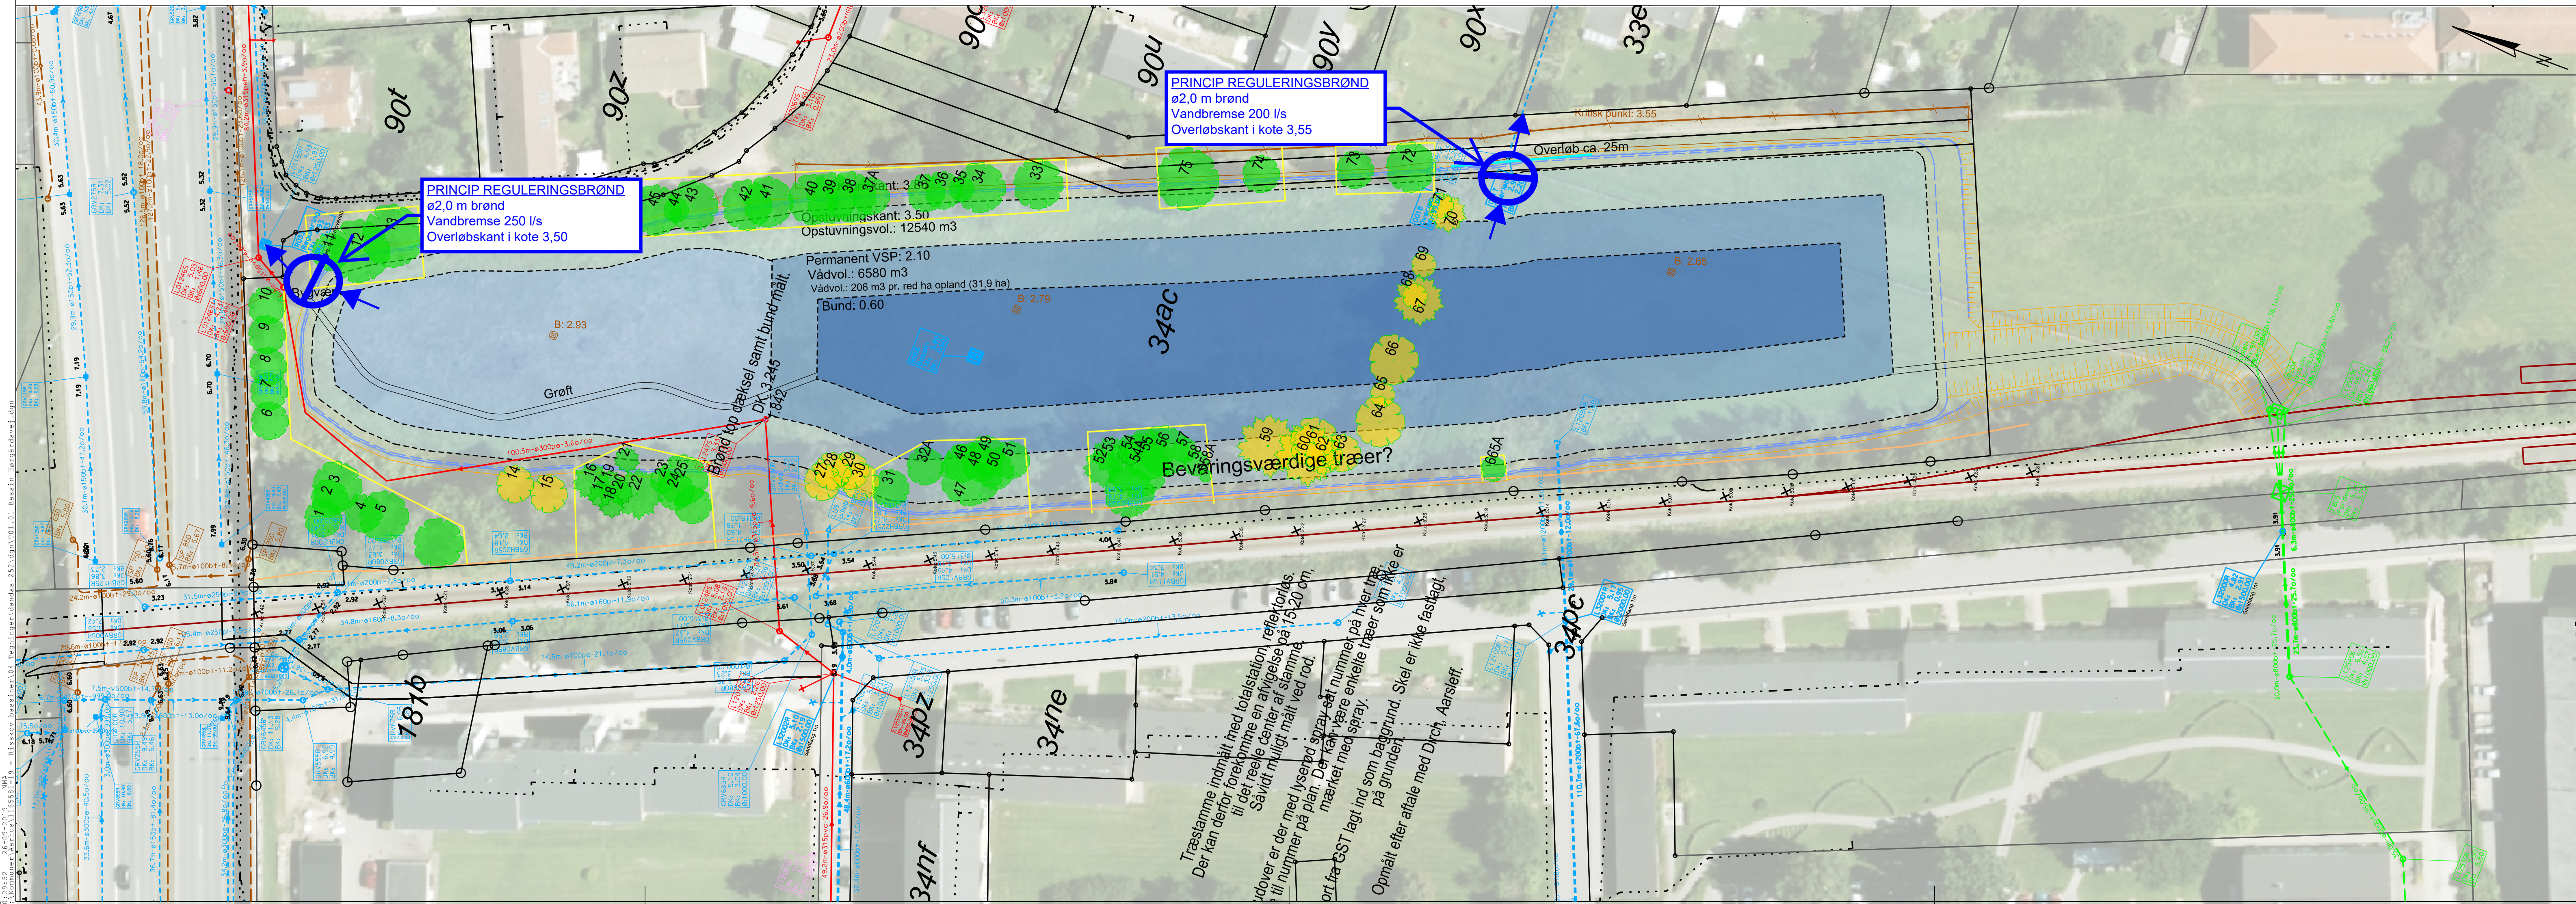

SIGNATURFÖRKLARING:

Projekterede ledning	Eksisterende ledning	
		Fællesledning - gravitation
		Spildevandsledning - gravitation
		Spildevandsledning - trykledning
		Regnvandsledning - gravitation
		Drænledning
		Nedlagt ledning
		Fjernvarmeledning
		El-kabel - lavspænding - luftledning
		El-kabel - lavspænding
		El-kabel - højspænding - luftledning
		El-kabel - højsp./mellemspænding
		Fiber-lyslederkabel
		Data-/tele-/antenne- og evt. fiber/lyslederkabel
		Vand
		Gasledning

Øvrige signaturer

_____ Matrikelskel
 _____ Ejerlavsgårde
 _____ Grøft/vandløb/s

NOTE:

Generelt:

Ubenævnte mål er i m
Koter er i m i forhold til DVR90

Fremmede ledninger:

Placering af fremmede ledninger er kun vejledende og til brug ved bedømmelse af gener samt prisfastsættning. Ved projektets udførelse skal der indhentes oplysninger hos ledningsejere.


FORELØBIGT TRYK 26-09-2019

Rev.:	Dato:	Revision:	Konst./Tegn.:	Kontrol.:	Godk.:
Klient:			Dato: 03-09-2019		
			Projektnr.:		

Projekt:

Emne:


Konst./Tegn.:	Kontrol.:	Godk.:	Fil navn:	Mål:	1:500
				Tegn. nr.:	

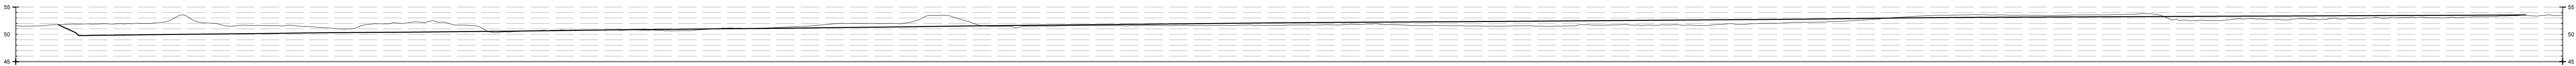


A - A




B - B

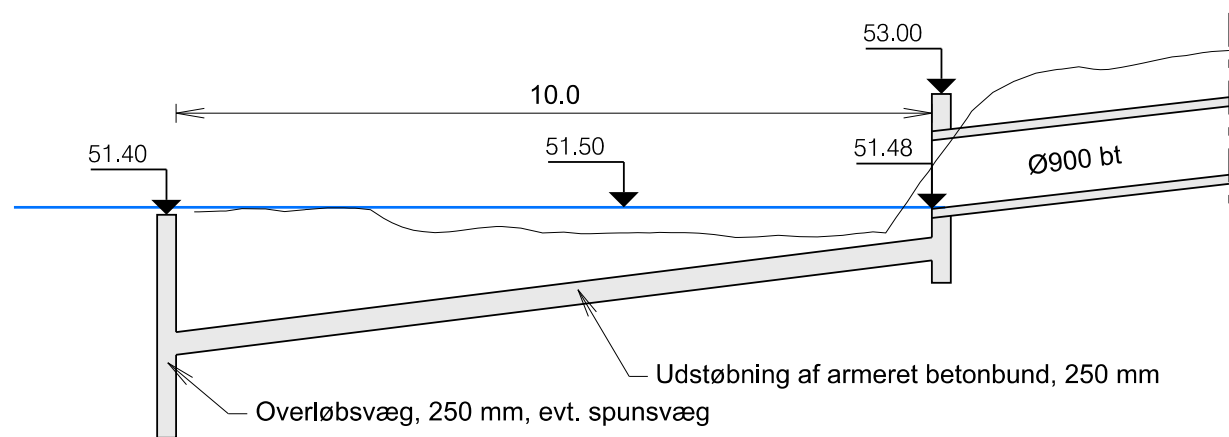

Indløbsbygværk

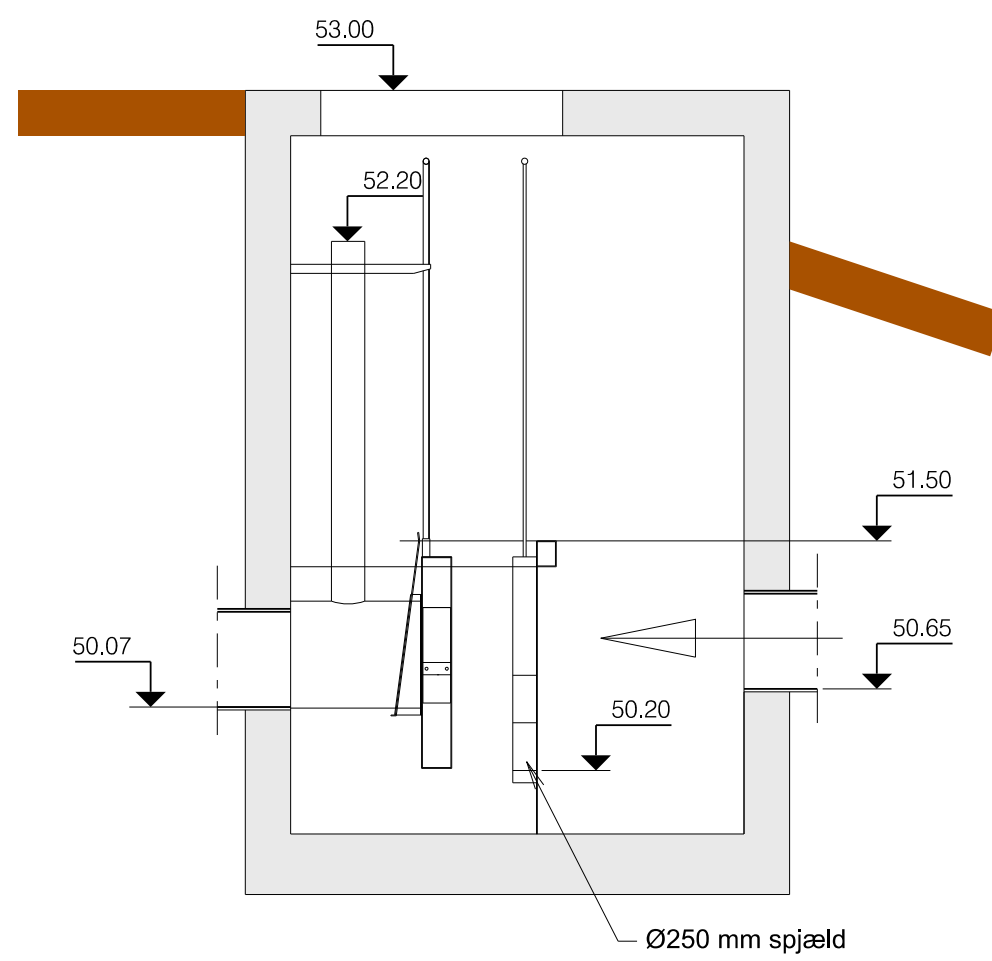

Reguleringsbrønd
Principskitse, ikke målfast

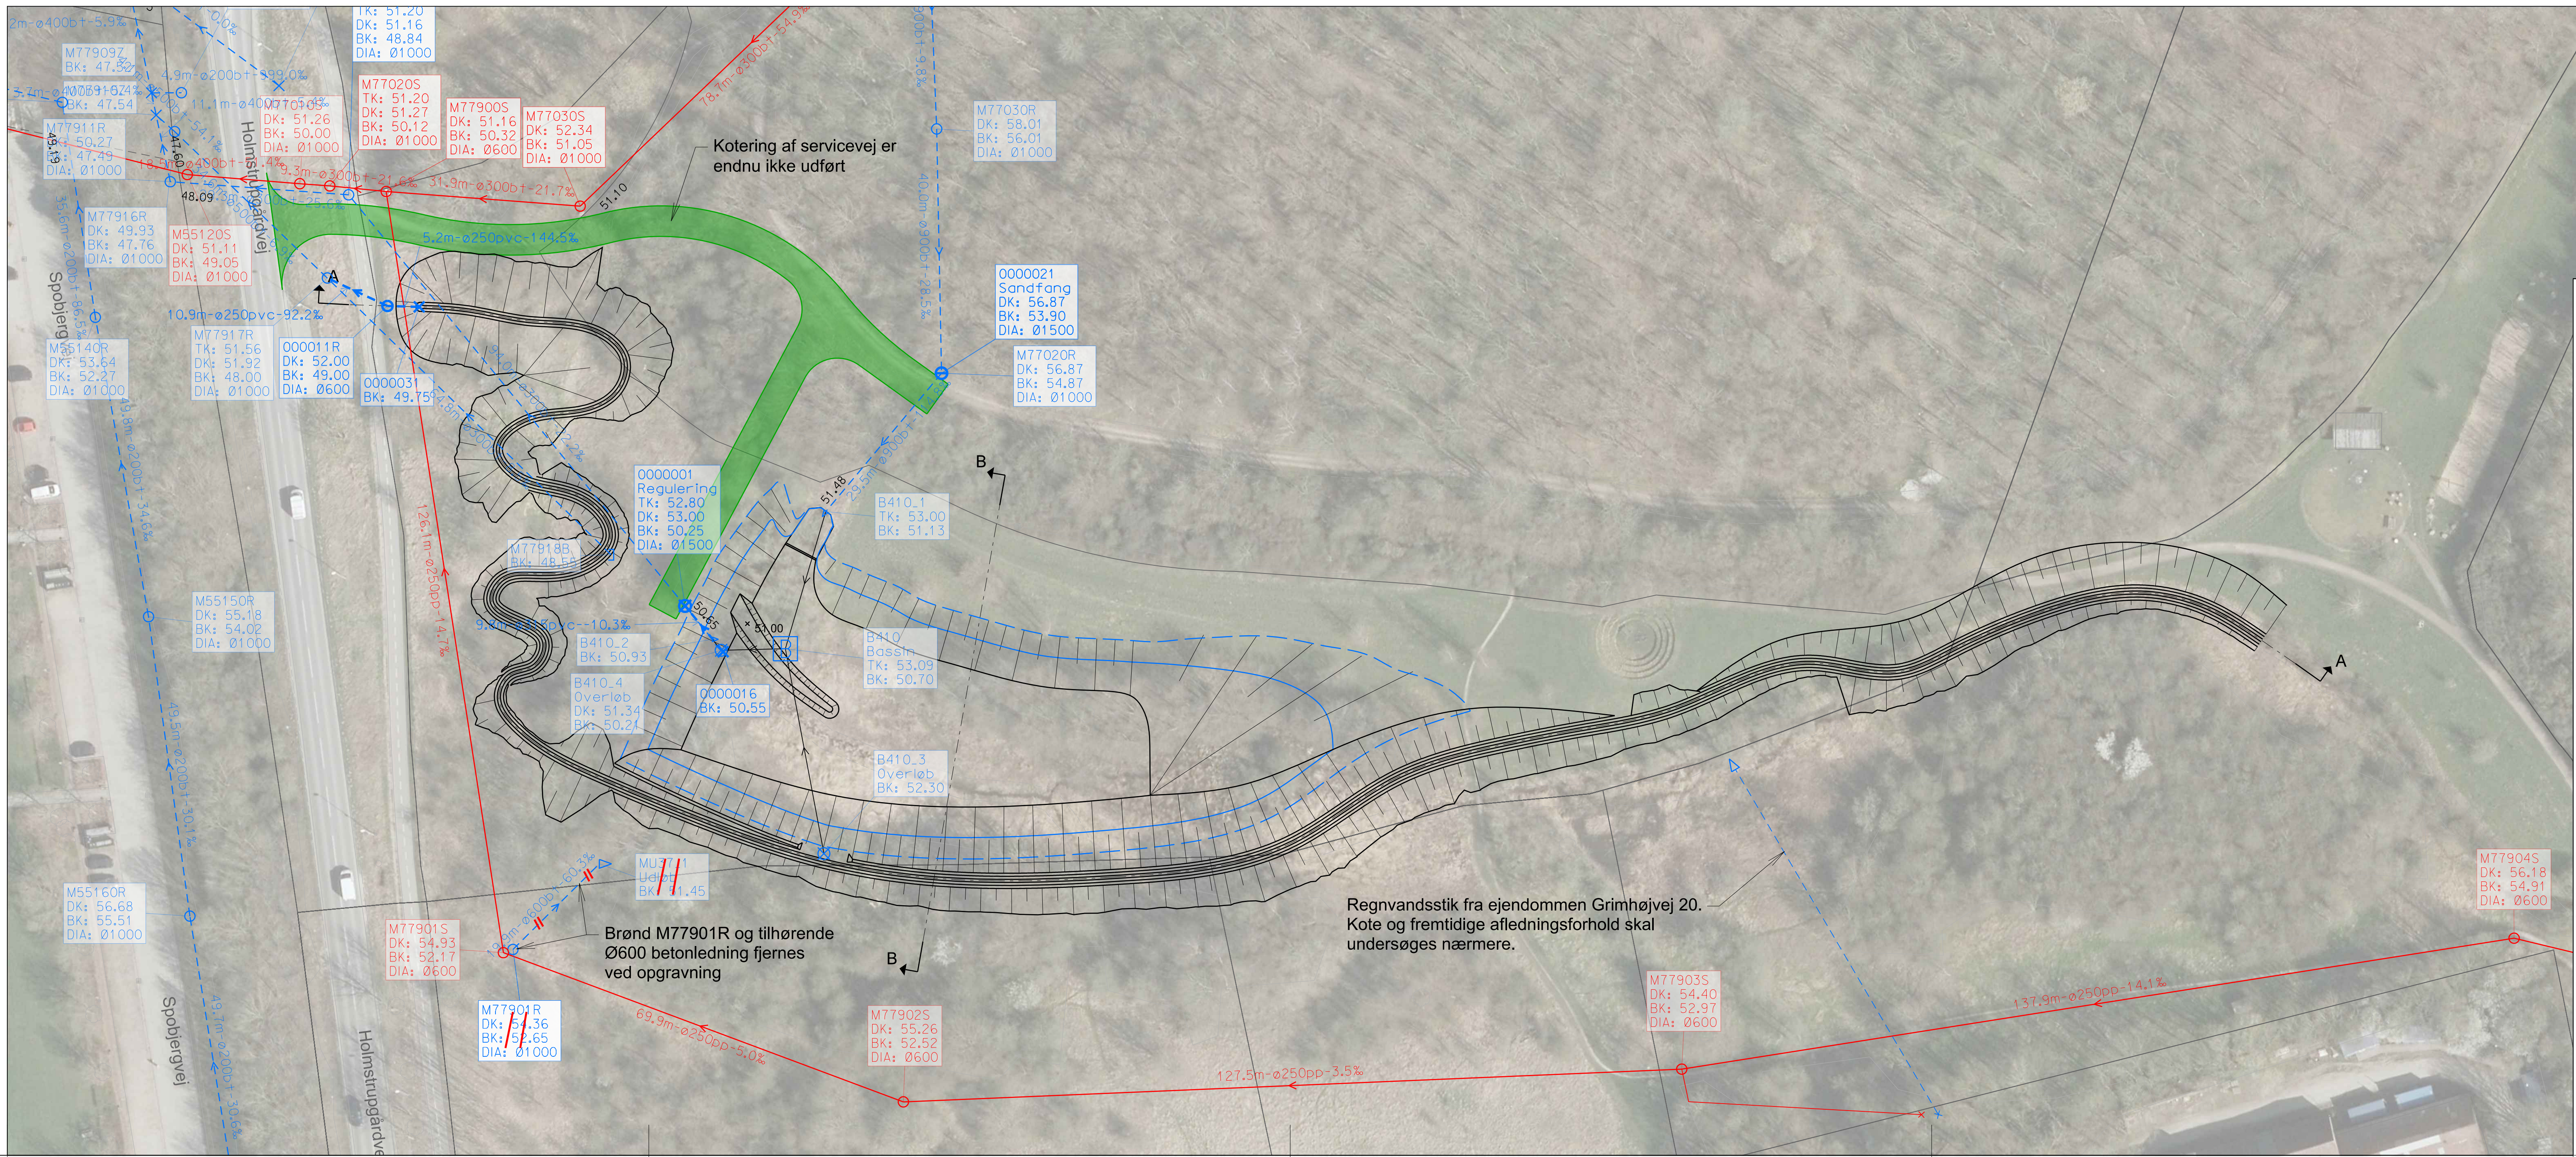

Afgraving: 2987 m³
Påfyldning: 1827 m³
Netto: 1160 m³

	Kote	Areal	Tværsnitsareal	Volumen
Bund	50.50	1765 m²		
Vandspejl, permanent	51.50	3259 m²	- m²	2355 m³
Vandspejl, maks.	52.20	4506 m²	- m²	2699 m³
Kronekant, min. (nedoverløb)	-	- m²	- m²	
Kronekant, total	-	- m²		
Indløb	-			
Udløb	-			

Vandbremse, ref. nr.	-
Altebsmængde	22 l/s
Recipient	-

* Stuvningsvolumen

FORELØBIG UDGAVE

P	EBBE	03.07.2020
Rev.	Bestilling	Revideret Kontrol Dato

Kotesystem DVR90

Aarhus Vand A/S
Gunnar Clausens Vej 34
8260 Viby
Tlf: 8947 1000

Bassin B410, Holmstrup

Konsulent
ORBICON A/S - Jens Juuls Vej 16, 8260 Viby J
Tlf. 8738 6166 - www.orbicon.dk

Udarb.
EBBE

Kont.
MM

Godk.
Tegn. nr.

Sag nr.
1:500

Dato
29.08.2019
Rev. dato:

T:\Projects\1332019\1331900054 - Aarhus Vand Gellerup\GE001_ProjektHolmstrup\Tegninger\Tegn_BassinB410Holmstrup.dgn
EBBE-03-07-2020 10:08:47